


RIETAVO MIESTO CENTRINĖS DALIES DETALUSIS PLANAS

PAVRINDINIS BREZINYS

5345-77,00

N

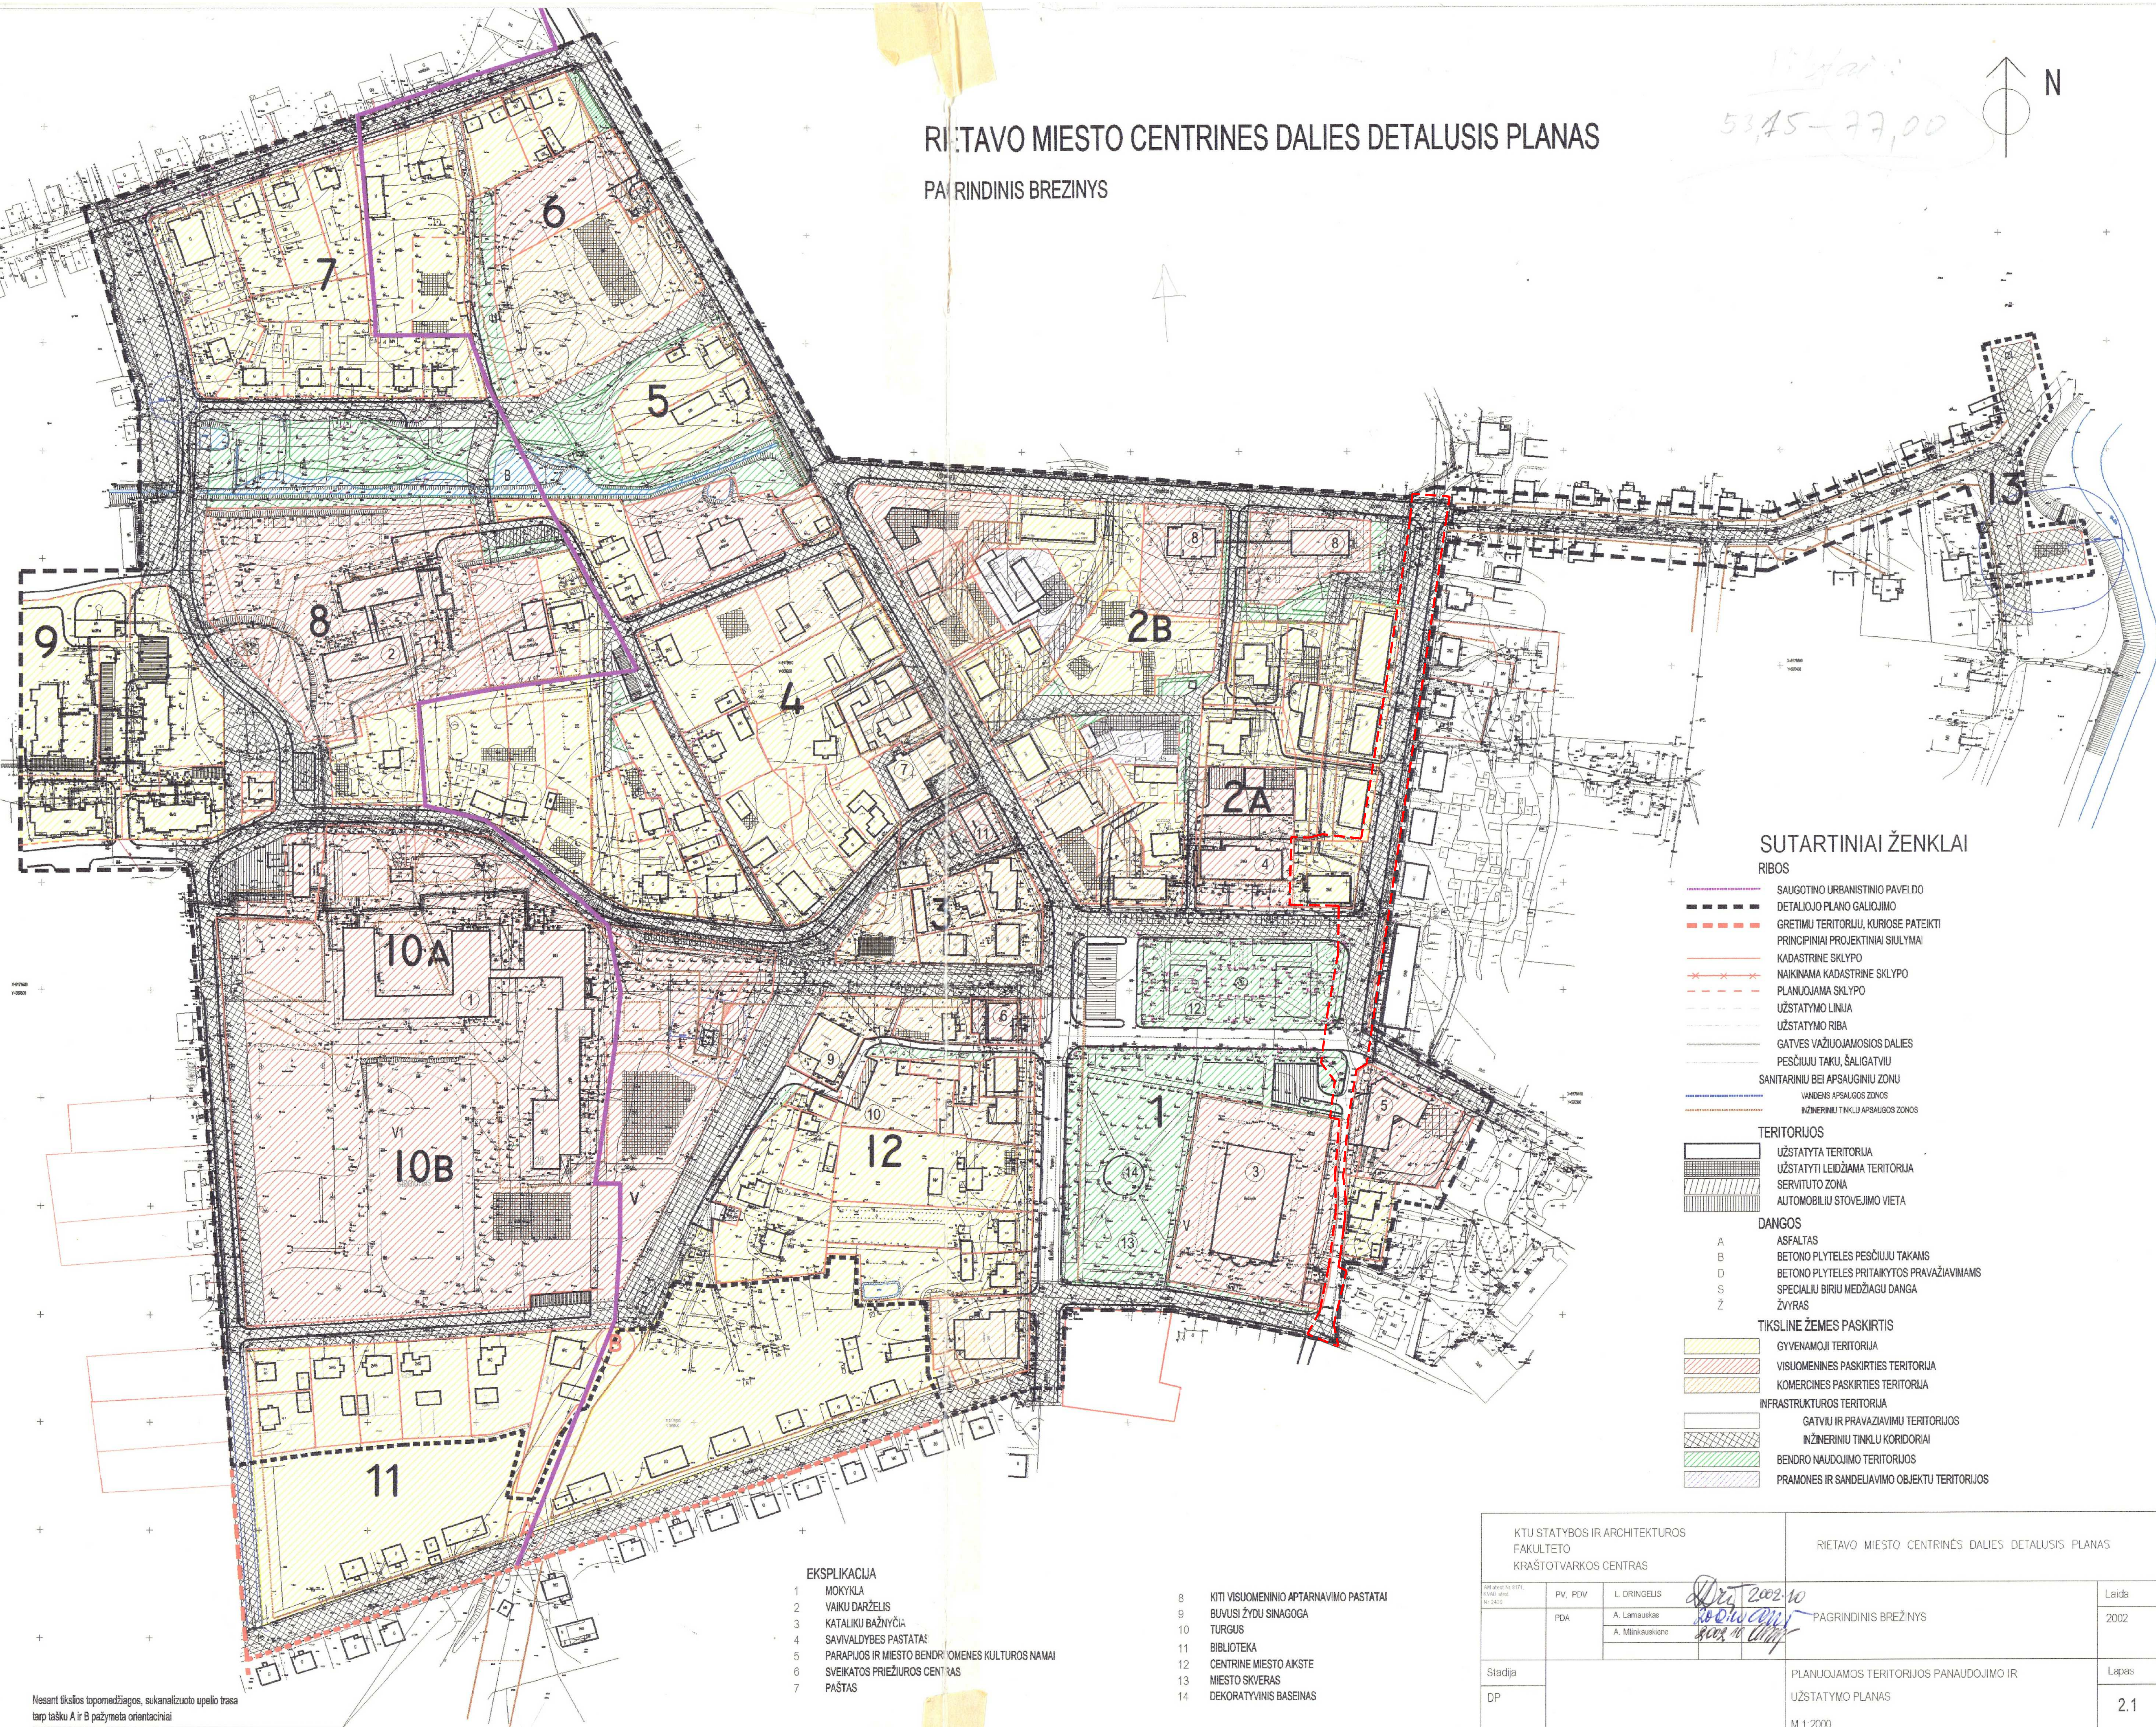

SUTARTINIAI ŽENKLAI

RIBOS

- SAUGOTINO URBANISTINIO PAVELDO
- DETALIOJO PLANO GALIOJIMO
- GREITIMO TERITORIJŲ, KURIOSE PATEKTI
- PRINCIPINIAI PROJEKCTINIAI SIULYMAI
- KADAŠTINĖ SKLYPO
- NAIKINAMA KADAŠTINĖ SKLYPO
- PLANUOJAMA SKLYPO
- UŽSTATYMO LINIJA
- UŽSTATYMO RIBA
- GATVĖS VAŽIUOJAMOSIOS DALIES
- PESČIŲŲ TAKŲ, ŠALIGATVIŲ
- SANITARINIŲ BEI APSAUGINIŲ ZONŲ
- VANDENS APSAUGOS ZONOS
- INŽINERINIŲ TINKLŲ APSAUGOS ZONOS

TERITORIJOS

- UŽSTATYTA TERITORIJA
- UŽSTATYTI LEIDŽIAMA TERITORIJA
- SERVITUOTO ZONA
- AUTOMOBILIŲ STOVĖJIMO VIETA

DANGOS

- A ASFALTAS
- B BETONO PLYTELES PESČIŲŲ TAKAMS
- D BETONO PLYTELES PRITAIKYTOS PRAVAŽIAVIMAMS
- S SPECIALIŲ BIRŲ MEDŽIAGŲ DANGA
- Z ŽVYRAS

TIKSLINĖ ŽEMĖS PASKIRTIS

- GYVENAMOJI TERITORIJA
- VISIOMENINĖS PASKIRTIES TERITORIJA
- KOMERCINĖS PASKIRTIES TERITORIJA
- INFRASTRUKTŪROS TERITORIJA
- GATVIŲ IR PRAVAŽIAVIMŲ TERITORIJOS
- INŽINERINIŲ TINKLŲ KORIDORIAI
- BENDRO NAUDOJIMO TERITORIJOS
- PRAMONĖS IR SADELIAVIMO OBJEKTO TERITORIJOS

EKSPLIKACIJA

- 1 MOKYKLĀ
- 2 VAIKŲ DARŽELIS
- 3 KATALIKŲ BAŽNYČIA
- 4 SAVIVALDYBĖS PASTATAS
- 5 PARAPIŠO IR MIESTO BENDROJOMENES KULTūros NAMAI
- 6 SVEIKATOS PRIEŽIŲROS CENTRAS
- 7 PAŠTAS
- 8 KITI VISUOMENINIO APARTNAVIMO PASTATAI
- 9 BUVUSI ŽYDŲ SINAGOGA
- 10 TURGUS
- 11 BIBLIOTEKA
- 12 CENTRINĖ MIESTO AKŠTĖ
- 13 MIESTO SKVERAS
- 14 DEKORATYVINIS BASEINAS

KTU STATYBOS IR ARCHITEKTŪROS FAKULTETO KRAŠTOTVARKOS CENTRAS				RIETAVO MIESTO CENTRINĖS DALIES DETALUSIS PLANAS	
AB skaidr. Nr. 1071, KAB skaidr. Nr. 2003	PV, PDV	L. DRINGELIS	<i>Dr. 2002.10</i> <i>2002.10</i> <i>2002.10</i>	PAGRINDINIS BREŽINYS	Laida
	PDA	A. Lemauskas			2002
		A. Minkauskienė			
Stadija				Lapas	
DP				PLANUOJAMOS TERITORIJOS PANAUDOJIMO IR UŽSTATYMO PLANAS M 1:2000	2.1

SUTARTINIAI ŽYMĖJIMAI

- KORIGUOJAMOS TERITORIJOS RIBOS -
DETALIOJO PLANO GALIOJIMAS

KTU Architektūros ir statybos institutas			RIETAVO MIESTO CENTRINĖS DALIES DETALIOJO PLANO, PATVIRTINTO RIETAVO SAVALDYBĖS TARYBOS 2002 M. LAPKRYDIO 11 D. SPRENDIMU NR. 137 TOL. RIETAVO MIESTO CENTRINĖS DALIES DETALIOJO PLANO PATVIRTINIMAS		
A1307	Pv	E. Remonaitis	KORIGUOJAMOS TERITORIJOS SCHEMA M 1:1000	E-	
				Lapa	
Pareigos įgyvendinimo atsakomybė: ir atsakomybė drausme			ESAMOS BŪKLĖS VERTINIMAS		
			0 1 1		
			KAPINAS 0/0		